
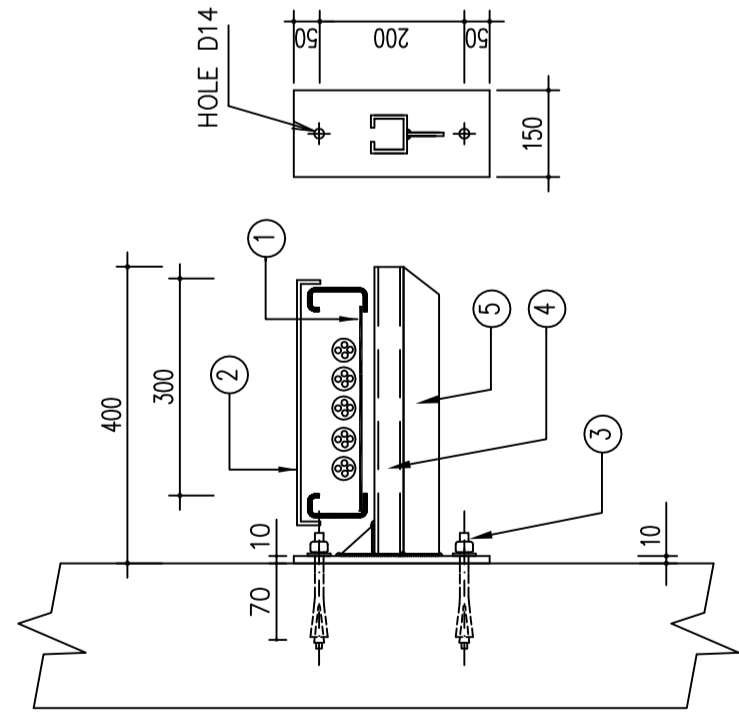
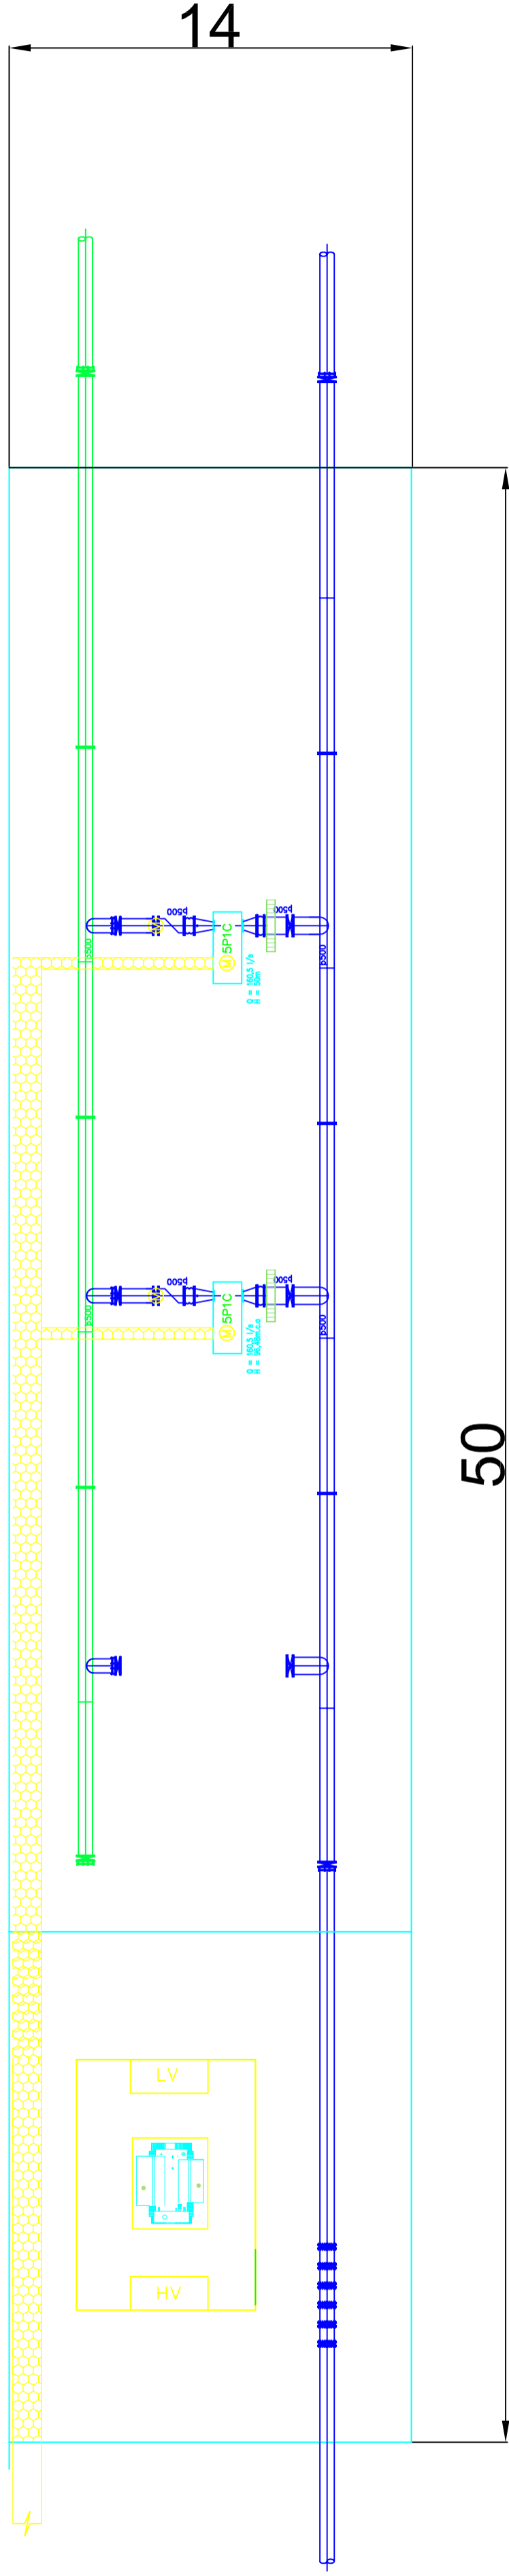


| Leyenda | |
|---|--|
| Bomba | |
| Filtro | |
| Válvula de apertura | |
| Calderín | |
| Válvulas de alivio | |
| Ventosa | |
| Estación de control Temperatura, caudal y manométrico | |
| Válvula de retención | |
| Válvula de escape | |

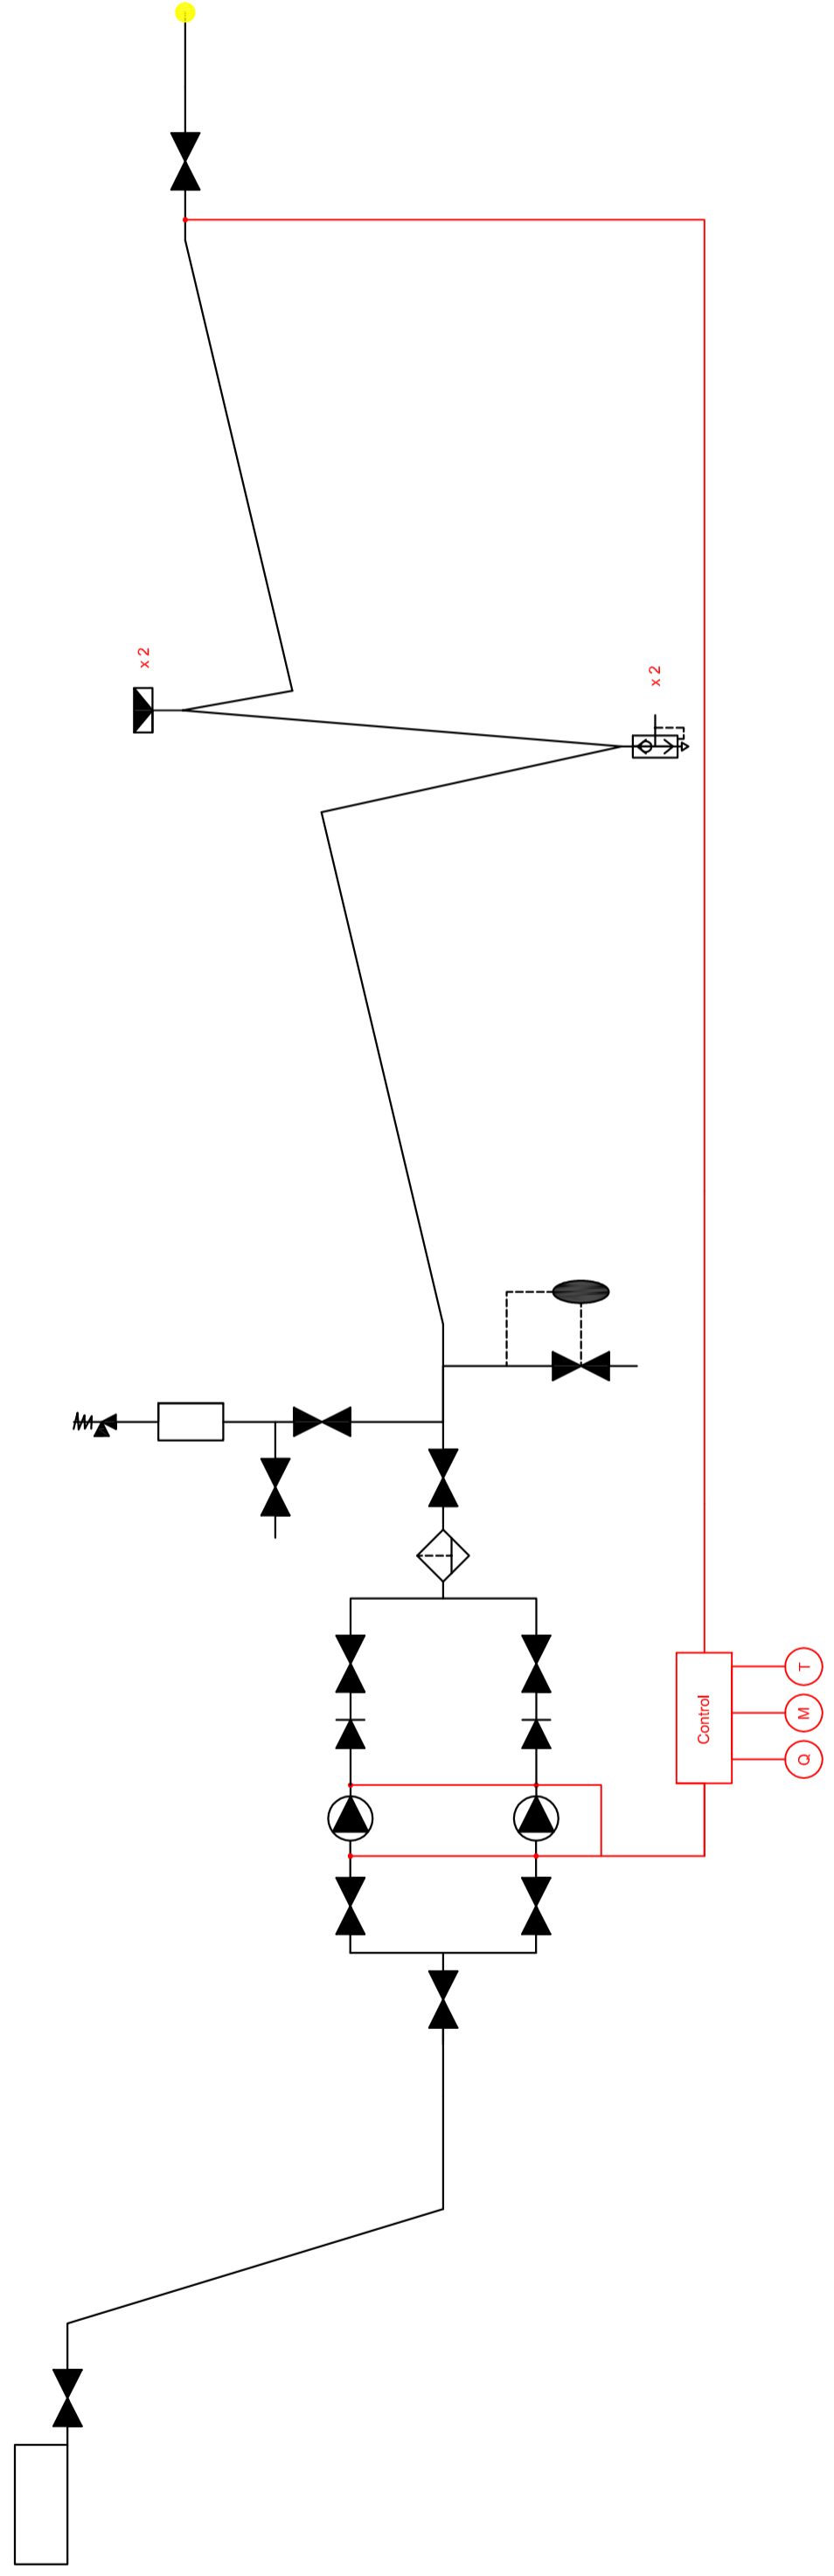

| CABLE LADDER | |
|--------------|----------|
| ① | Cubierta |
| ② | Anclaje |
| ③ | Pletina |
| ④ | SopORTE |

E. T. S. A.
UNIVERSIDAD
POLITECNICA
DE VALENCIA

PROYECTO:
Instalación de elevación de riego

Ingenieros:

J. CEREZO, M. NICOLAS & V. SERRA

ESCALA:

—

DENOMINACION:

Estación de bombeo

FECHA:

NOV.15

FIRMA:

NUMERO DE PLANO:

6

ESCUELA TECNICA SUPERIOR DE INGENIERIA AGRONOMICA DE VALENCIA