


53.8

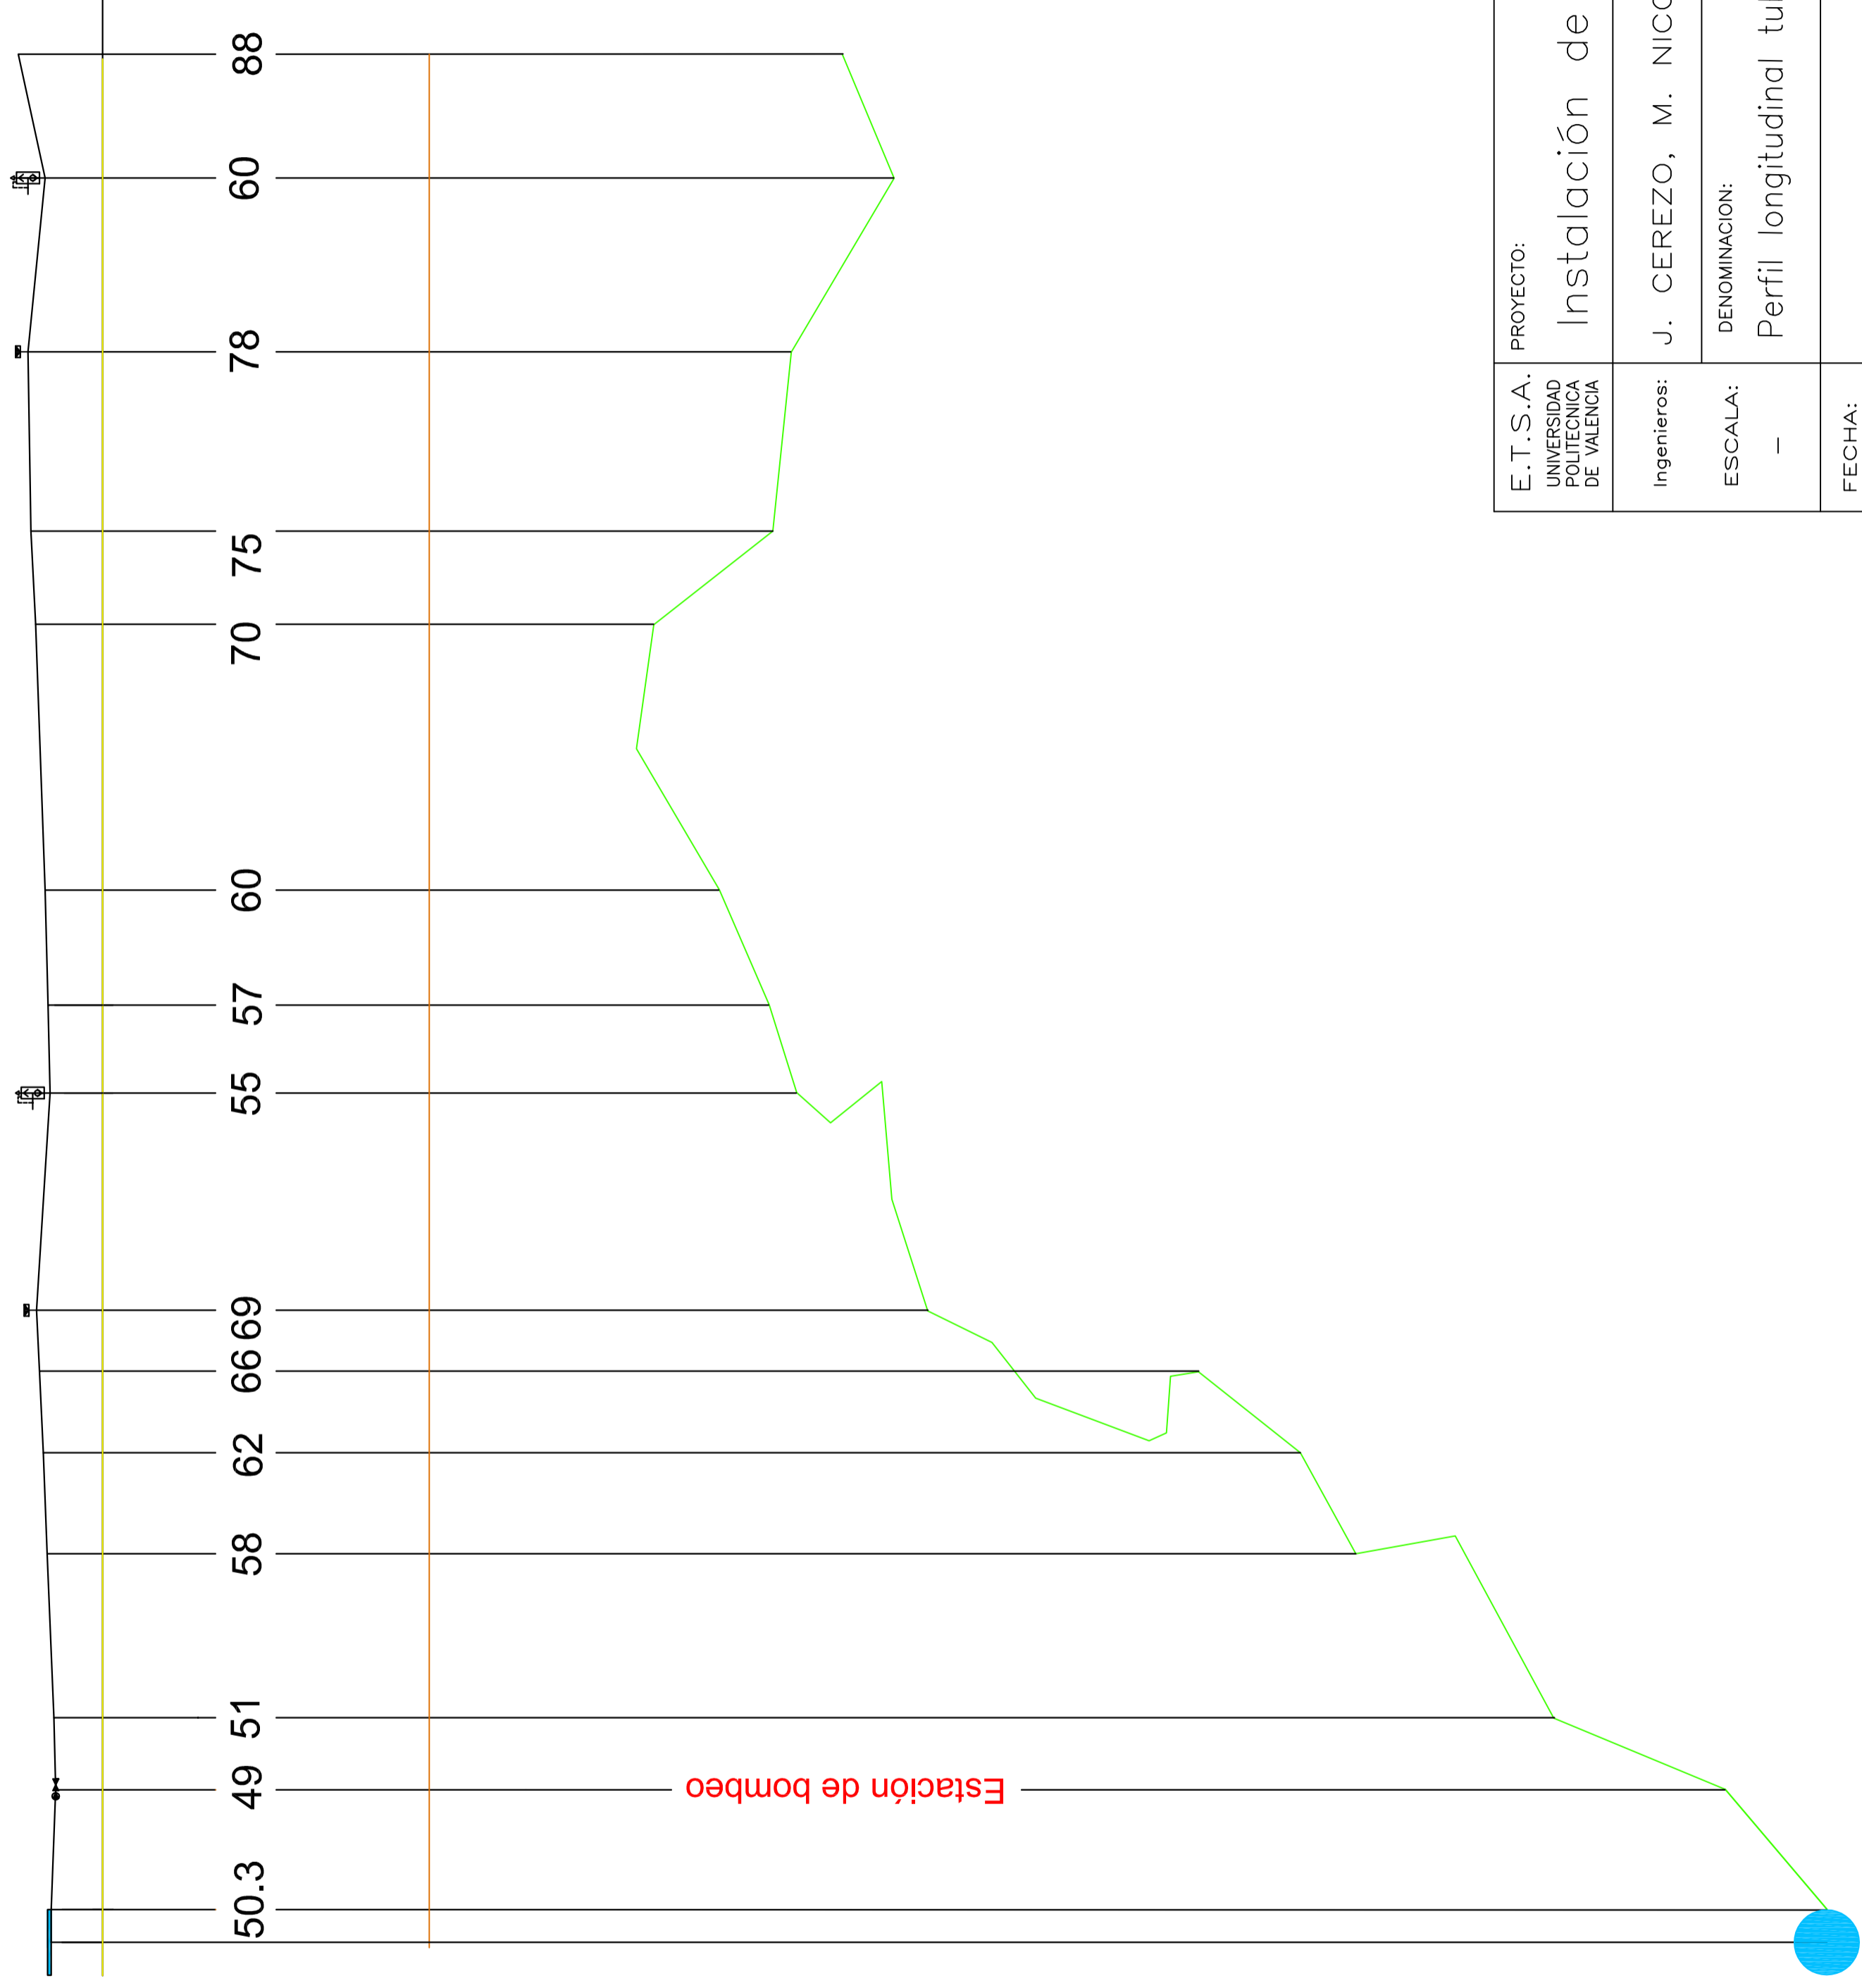

E. T. S. A.  
UNIVERSIDAD  
POLITECNICA  
DE VALENCIA

PROYECTO:  
Instalación de elevación de riego

Ingenieros:  
J. CEREZO, M. NICOLAS & V. SERRA

FIRMA:

ESCALA:  
-

DENOMINACION:

Perfil longitudinal tubería de impulsión

NUMERO DE PLANO:

2

FECHA:  
NOV.15

ESCUELA TECNICA SUPERIOR DE INGENIERIA AGRONOMICA DE VALENCIA